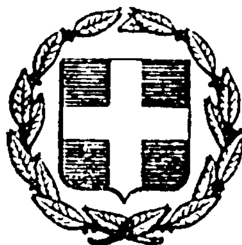


ΕΦΗΜΕΡΙΣ ΤΗΣ ΚΥΒΕΡΝΗΣΕΩΣ
ΤΗΣ ΕΛΛΗΝΙΚΗΣ ΔΗΜΟΚΡΑΤΙΑΣ

ΕΝ ΑΘΗΝΑΙΣ ΤΗ, 25 ΙΟΥΛΙΟΥ 1978 | ΤΕΥΧΟΣ ΤΕΤΑΡΤΟΝ | ΑΡΙΘΜΟΣ ΦΥΛΛΟΥ 372

ΠΕΡΙΕΧΟΜΕΝΑ

ΑΠΑΛΛΟΤΡΙΩΣΕΙΣ

ΠΟΛΕΟΔΟΜΙΑ

ΑΠΑΛΛΟΤΡΙΩΣΕΙΣ

ΑΠΟΦΑΣΕΙΣ

Ἀριθ. 77690 (1)

Περὶ ἐπικυρώσεως ἐκθέσεως καὶ διαγράμματος καθορισμοῦ οριογραμμῶν αἰγιαλοῦ καὶ παραλίας στὴ θέση «ΑΣΤΡΙΣ» Νήσου Θάσου Ν. Καβάλας.

Ο ΝΟΜΑΡΧΗΣ ΚΑΒΑΛΑΣ

Ἔχοντας ὑπόψη:

1. Τὸν Α.Ν. 2344/1940 «περὶ αἰγιαλοῦ καὶ παραλίας».
2. Τὸν Α.Ν. 1540/1938 «περὶ τροποποιήσεως καὶ συμπληρώσεως τῆς περὶ διοικήσεως τῶν δημοσίων κτημάτων νομοθεσίας».
3. Τὸν Α.Ν. 1539/1930 «περὶ προστασίας τῶν δημοσίων κτημάτων».
4. Τὸν Α.Ν. 263/1968 «περὶ τροποποιήσεως καὶ συμπληρώσεως τῶν διατάξεων περὶ δημοσίων κτημάτων».
5. Τὸν Ν. 3200/1955 «περὶ διοικητικῆς ἀποκεντρώσεως» ὅπως συμπληρώθηκε ἀπὸ τὸ Ν. Δ/γμα 532/70 καὶ τὸ Β.Δ. 712/70 ποὺ ἐκδόθηκε σὲ ἐκτέλεση τοῦ παραπάνω Ν.Δ/τος.
6. Τὸ ἄρθρο 20 τοῦ Νόμου 719/77 «περὶ ἀντικαταστάσεως, τροποποιήσεως καὶ συμπληρώσεως διατάξεων τινῶν τῆς περὶ δημοσίων κτημάτων νομοθεσίας καὶ ἔλεγχον τινῶν διατάξεων».
7. Τὴν ἔκθεση καθορισμοῦ τῶν οριογραμμῶν αἰγιαλοῦ καὶ παραλίας μὲ ἡμερομηνία 30 Μαρτίου 1978 τῆς Ἐπιτροπῆς τοῦ ἄρθρου 5 τοῦ Α.Ν. 263/68 μὲ τὴν ὁποία ὁρίσθηκαν τὰ ὅρια τοῦ αἰγιαλοῦ καὶ τῆς παραλίας στὴ θέση «ΑΣΤΡΙΣ» νήσου Θάσου μπροστὰ ἀπὸ τὴν ἰδιοκτησία Στεργίου Θασίτη καὶ τὸ θεωρημένο ἀπὸ τὸν Δ/ντὴ Τεχν. Ὑπηρ. Ν. Καβάλας διάγραμμα ποὺ συνοδεύει αὐτὴν καὶ στὸ ὁποῖο ἔχει χαραχθεῖ μὲ κόκκινη γραμμὴ ἡ οριογραμμὴ τοῦ αἰγιαλοῦ καὶ μὲ κίτρινη γραμμὴ ἡ οριογραμμὴ τῆς παραλίας.
8. Τὴ γνωμοδότηση τοῦ Γενικοῦ Ἐπιτελείου Ναυτικοῦ ἀριθμ. Φ.187.2/321/78/27 Μαΐου 1978, ἀποφασίζουμε:

Ἐπικυρώνουμε τὴν ἀπὸ 30 Μαρτίου 1978 ἔκθεση καθορισμοῦ τῶν οριογραμμῶν αἰγιαλοῦ καὶ παραλίας τῆς Ἐπιτροπῆς τοῦ ἄρθρ. 5 τοῦ Α.Ν. 263/68, στὴ θέση «ΑΣΤΡΙΣ» Νήσου Θάσου, μπροστὰ ἀπὸ τὴν ἰδιοκτησία τοῦ Στεργίου Θασίτη, καθὼς καὶ τὸ τοπογραφικὸ διάγραμμα τῆς περιοχῆς ποὺ συνοδεύει τὴν ἔκθεση αὐτή, τὸ ὁποῖο σύνταξε τὸν Ἰούλιο τοῦ 1977 ὁ Πολ. Μηχ/κὸς Καβάλας Νικόλαος Σπυρίδης, ἐλέγχθηκε ἀπὸ τὴν Τοπ. Μηχανικὸ Β. Παππᾶ καὶ θεωρήθηκε στὶς 30.3.1978 ἀπὸ τὸν Δ/ντὴ Τεχν. Ὑπηρ. Ν. Καβάλας καὶ στὸ ὁποῖο ἔχει χαραχθεῖ μὲ κόκκινη γραμμὴ ἡ οριογραμμὴ τοῦ αἰγιαλοῦ καὶ μὲ κίτρινη γραμμὴ ἡ οριογραμμὴ τῆς παραλίας.

Ἡ ἀπόφαση αὐτὴ μὲ ἔκθεση τῆς Ἐπιτροπῆς ἡμερ. 30 Μαρτίου 1978 καὶ διάγραμμα νὰ δημοσιευθεῖ στὴν Ἐφημερίδα τῆς Κυβερνήσεως.

Καβάλα, 10 Ἰουνίου 1978

Ὁ Νομάρχης
ΔΗΜ. ΚΙΟΥΡΚΤΣΗΣ

ΕΚΘΕΣΗ

Ἐπιτροπῆς καθορισμοῦ ὁρίων αἰγιαλοῦ καὶ παραλίας.

Σήμερα στὶς 30 Μαρτίου 1978 συνῆλθε στὴ Θάσο ἡ Ἐπιτροπὴ καθορισμοῦ τῶν ὁρίων τοῦ αἰγιαλοῦ ὅπως ὁρίσθηκε αὐτὴ μὲ ἀπόφαση τοῦ Νομάρχου Καβάλας ἀριθμ. 5454/16.3.1968 ποὺ ἐκδόθηκε σύμφωνα μὲ τὶς διατάξεις τοῦ ἄρθρου 5 τοῦ Α.Ν. 263/68.

Ἡ Ἐπιτροπὴ αὐτὴ ποὺ ἀποτελεῖται ἀπὸ τοὺς κ.κ.

1. Βασίλειο Σιώκη, Οἰκονομικὸ Ἔφορο Θάσου.

2. Ἀναστάσιο Χρυσανίδη, Δ/ντὴ Τεχν. Ὑπηρεσιῶν Ν. Καβάλας.

3. Βασίλειο Χατζηνικολῆ, Λιμενάρχη Καβάλας.

Ἀφοῦ ἔκαμε αὐτοψία τὴν ἴδια μέρα (30 Μαρτίου 1978) γιὰ τὸν καθορισμὸ τῶν ὁρίων τοῦ αἰγιαλοῦ καὶ τῆς παραλίας στὴν περιοχὴ Ἀστρῖδος - Θεολόγου Νήσου Θάσου μπροστὰ ἀπὸ τὴν ἰδιοκτησία τοῦ Στεργίου Θασίτη ἀφοῦ ἔλαβε ὑπόψη:

α) Τὴν αἴτηση τοῦ Στεργίου Θασίτη γιὰ καθορισμὸ τῶν ὁρίων αἰγιαλοῦ καὶ παραλίας.

β) Τὸ ἀπὸ Ἰουλίου 1977 σχετικὸ τοπογραφικὸ καὶ ὑψομετρικὸ διάγραμμα τῆς παραπάνω περιοχῆς ποὺ συνέταξε ὁ Πολ. Μηχ/κὸς Καβάλας Νικόλαος Σπυρίδης καὶ τὸ ὁποῖο ἐλέγχθηκε στὶς 30 Ἰουλίου 1977 ἀπὸ τὴν Τοπ. Μηχ/κὸ Παππᾶ Βικ. καὶ θεωρήθηκε ἀπὸ τὸν Δ/ντὴ Τεχν. Ὑπηρεσιῶν Ν. Καβάλας.

γ) Τὸ γεγονὸς ὅτι ὁ καθορισμὸς τῶν ὁρίων τοῦ αἰγιαλοῦ καὶ τῆς παραλίας στὴν παραπάνω περιοχὴ γίνεται γιὰ πρώτη φορά.

δ) Τὴν γνωμοδότηση τοῦ Γενικοῦ Ἐπιτελείου Ναυτικοῦ ἀριθμ. Φ.187.2/163/78/17.3.1978.

ε) Τὶς διατάξεις τοῦ Α.Ν. 2344/1940 σύμφωνα μὲ τὶς ὁποῖες ὁ καθορισμὸς τῆς ὁριογραμμῆς τοῦ αἰγιαλοῦ γίνεται ἐπὶ τοπογραφικοῦ διαγράμματος πάνω στὸ ὁποῖο χαράσσεται κόκκινη γραμμὴ γιὰ τὴν ὁριογραμμὴ τοῦ αἰγιαλοῦ, κίτρινη γραμμὴ γιὰ τὴν ὁριογραμμὴ τῆς παραλίας καὶ σὲ περίπτωση ποὺ ἔχουν γίνει προσχώσεις στὴν περιοχὴ καὶ φαίνεται ὅτι ὁ αἰγιαλὸς εἶναι διαφορετικὸς ἀπὸ ἐκεῖνον ποὺ ἦταν παλαιότερα μπορεῖ νὰ καθορισθεῖ καὶ παλαιὰ θέση τοῦ αἰγιαλοῦ, ἀποφασίζει:

Καθορίζει πάνω στὸ παραπάνω διάγραμμα

α. Μὲ συνεχὴ κόκκινη γραμμὴ τὴν ὁριογραμμὴ τοῦ αἰγιαλοῦ (κορυφαὶ ἀπὸ 1 ἕως 21).

β. Μὲ συνεχῆ κίτρινη γραμμὴ τὴν ὁριογραμμὴ τῆς παραλίας (κορυφαὶ ἀπὸ 1′ ἕως 19′).

Οἱ κορυφὲς τοῦ αἰγιαλοῦ καὶ τῆς παραλίας ὁρίζονται ἐπὶ τόπου βάσει τῶν ὑπαρχόντων σταθερῶν σημείων, ὁρόσημα Ν1, Ν2...... Ν11, τὰ ὁποῖα ἔχουν τοποθετηθεῖ ἐπὶ τόπου καὶ ἀπεικονίζονται καὶ στὸ διάγραμμα.

Ἀναλυτικὰ οἱ κορυφὲς τοῦ αἰγιαλοῦ καὶ τῆς παραλίας ἔχουν τὶς ἑξῆς συντεταγμένες:

Κορυφὲς Αἰγιαλοῦ

Ἀριθμ. Κορυφῆς	Συντεταγμέναι	
	X	Y
1	263,00	922,80
2	221,50	867,00
3	203,90	851,50
4	192,60	847,50
5	167,30	848,00
6	147,50	843,20
7	121,50	825,00
8	85,60	805,80
9	59,50	823,80
10	44,00	814,60
11	43,60	800,00
12	50,30	767,80
13	66,75	740,00
14	50,00	660,30
15	56,60	611,30
16	66,60	574,50
17	77,90	558,80
18	82,70	533,50
19	96,80	492,50
20	110,50	480,50
21	114,00	458,00

Κορυφὲς παραλίας


Ἀριθμ. κορυφῆς	Συντεταγμέναι	
	X	Ψ
1′	259,60	925,80
2′	238,00	901,30
3′	217,50	870,00
4′	202,00	856,00
5′	192,00	852,00
6′	167,60	859,20
7′	142,00	851,70
8′	113,00	831,00
9′	85,60	805,80
10′	59,80	752,50
11′	61,80	741,20
12′	47,60	660,30
13′	54,60	611,30
14′	61,00	574,90
15′	69,00	554,00
16′	72,60	533,00
17′	88,50	486,80
18′	101,50	475,00
19′	104,00	458,00

Ἐξαιροῦνται ἀπὸ τὴ λωρίδα τῆς παραλίας τὰ κτίσματα ἢ τμήματα κτισμάτων ποὺ ὑπάρχουν σ' αὐτή, σύμφωνα μὲ τὴν παρ. 1 τοῦ ἄρθρ. 5 τοῦ Α.Ν. 2344/1940 καὶ τὴν γνωμοδότηση τοῦ Ν.Σ.Κ. ἀριθμ. 630/1964.

Ἡ ἔκθεση αὐτὴ συντάχθηκε καὶ ἡ Ἐπιτροπὴ ἀφοῦ τὴν διάβασε καὶ τὴν βεβαίωσε τὴν ὑπογράφει ὡς ἑξῆς:

Ἡ Ἐπιτροπὴ
Ὁ Πρόεδρος
ΒΑΣ. ΣΙΩΚΗΣ

Τὰ Μέλη
ΑΝ. ΧΡΥΣΑΝΙΔΗΣ
ΒΑΣ. ΧΑΤΖΗΝΙΚΟΛΗΣ

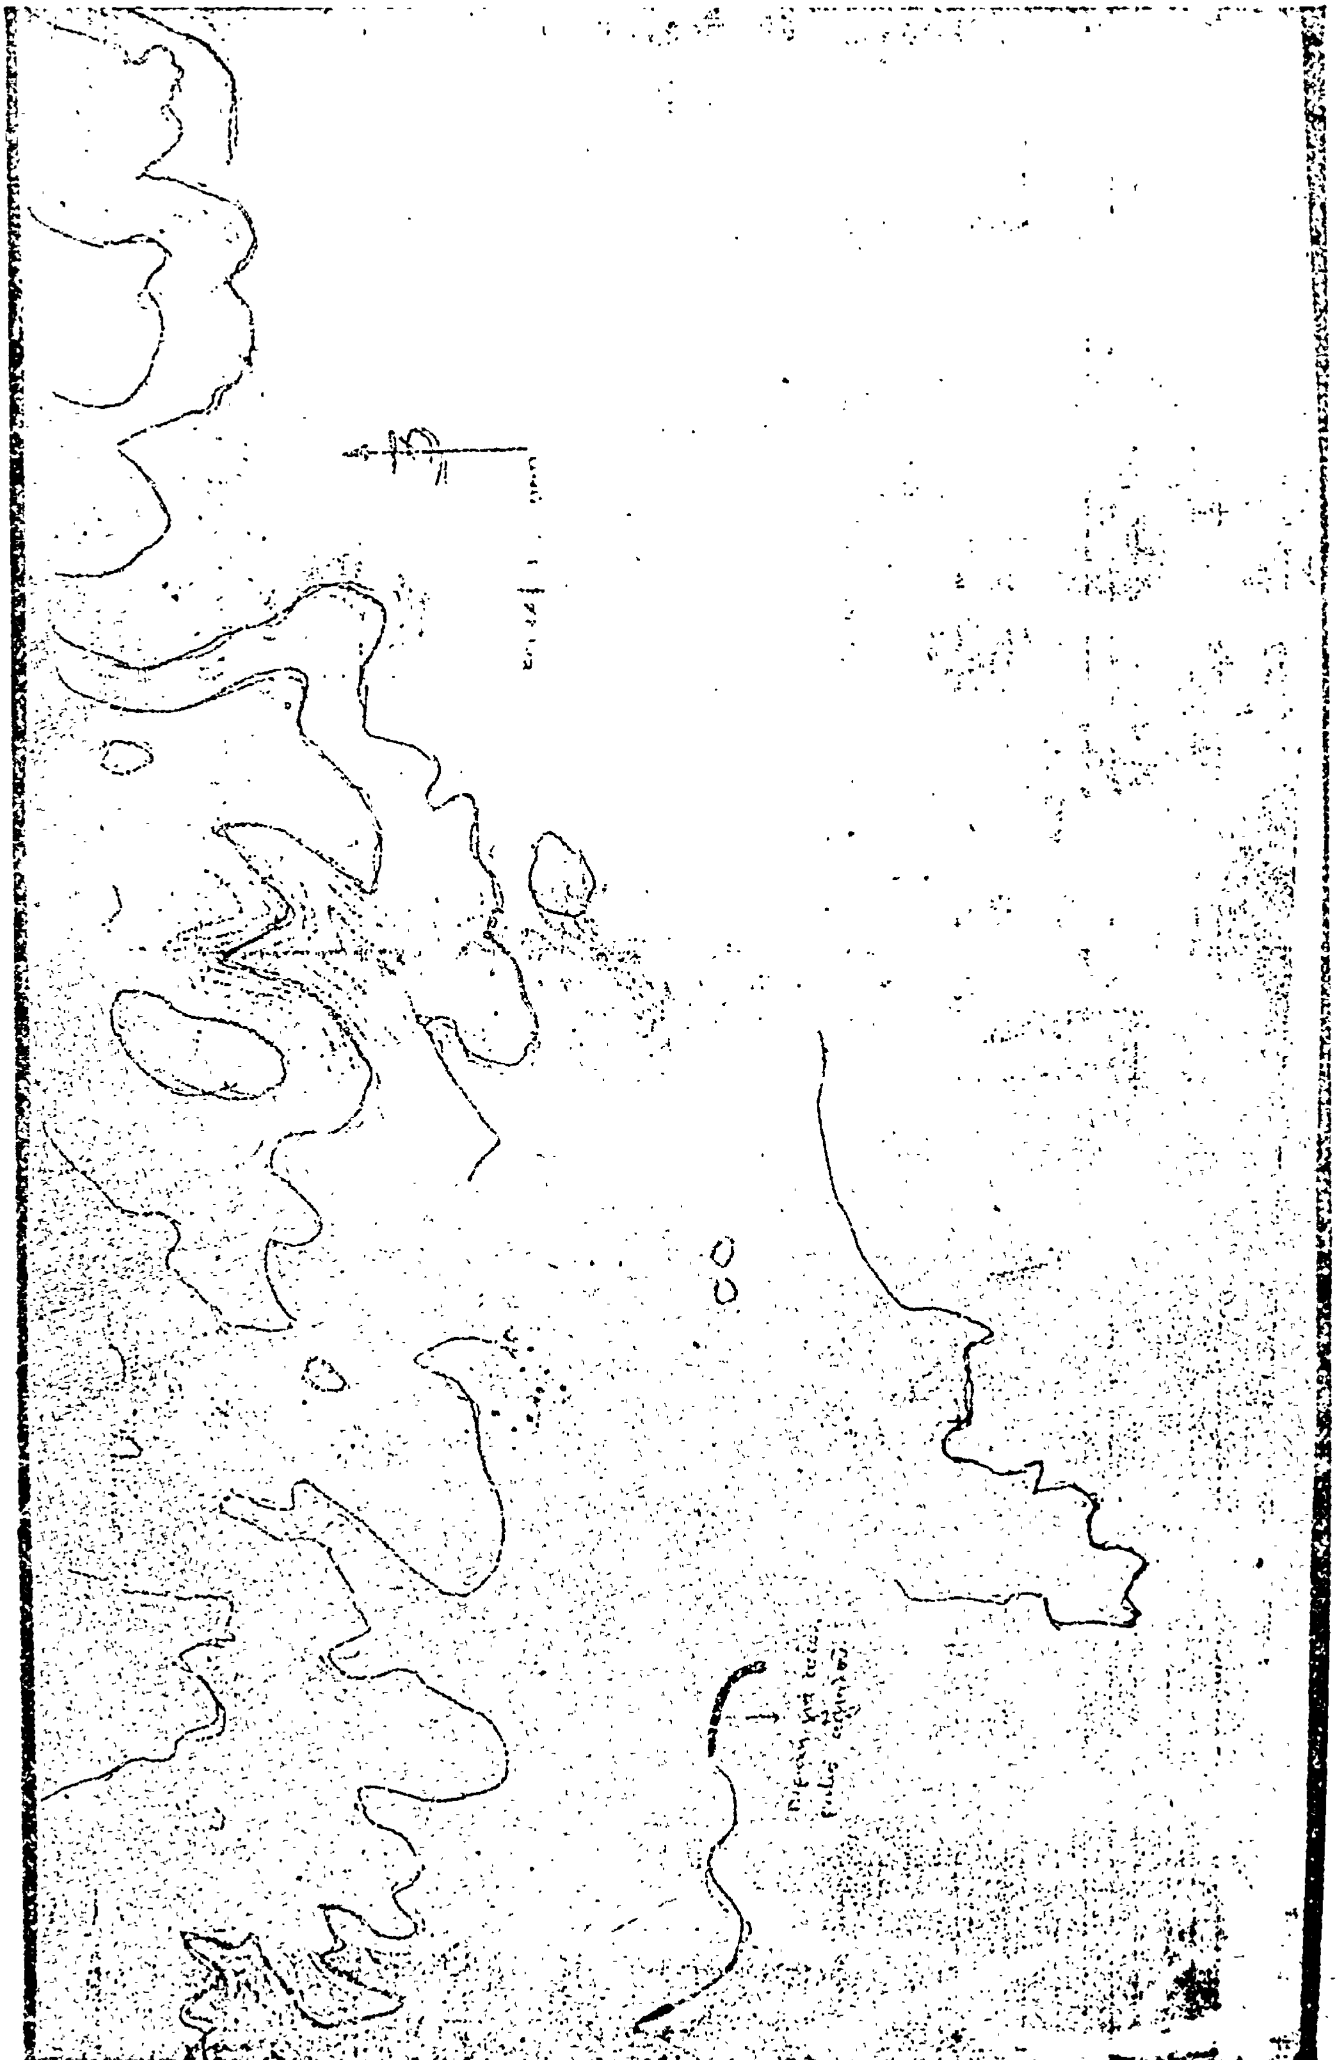


ΤΟΠΟΓΡΑΦΙΚΟΝ ΔΙΑΓΡΑΜΜΑ

ΔΙΑ ΤΟΝ

ΑΙΓΙΑΛΟΥ ΚΑΙ ΠΑΡΑΛΙΑΣ

ΠΡΟ

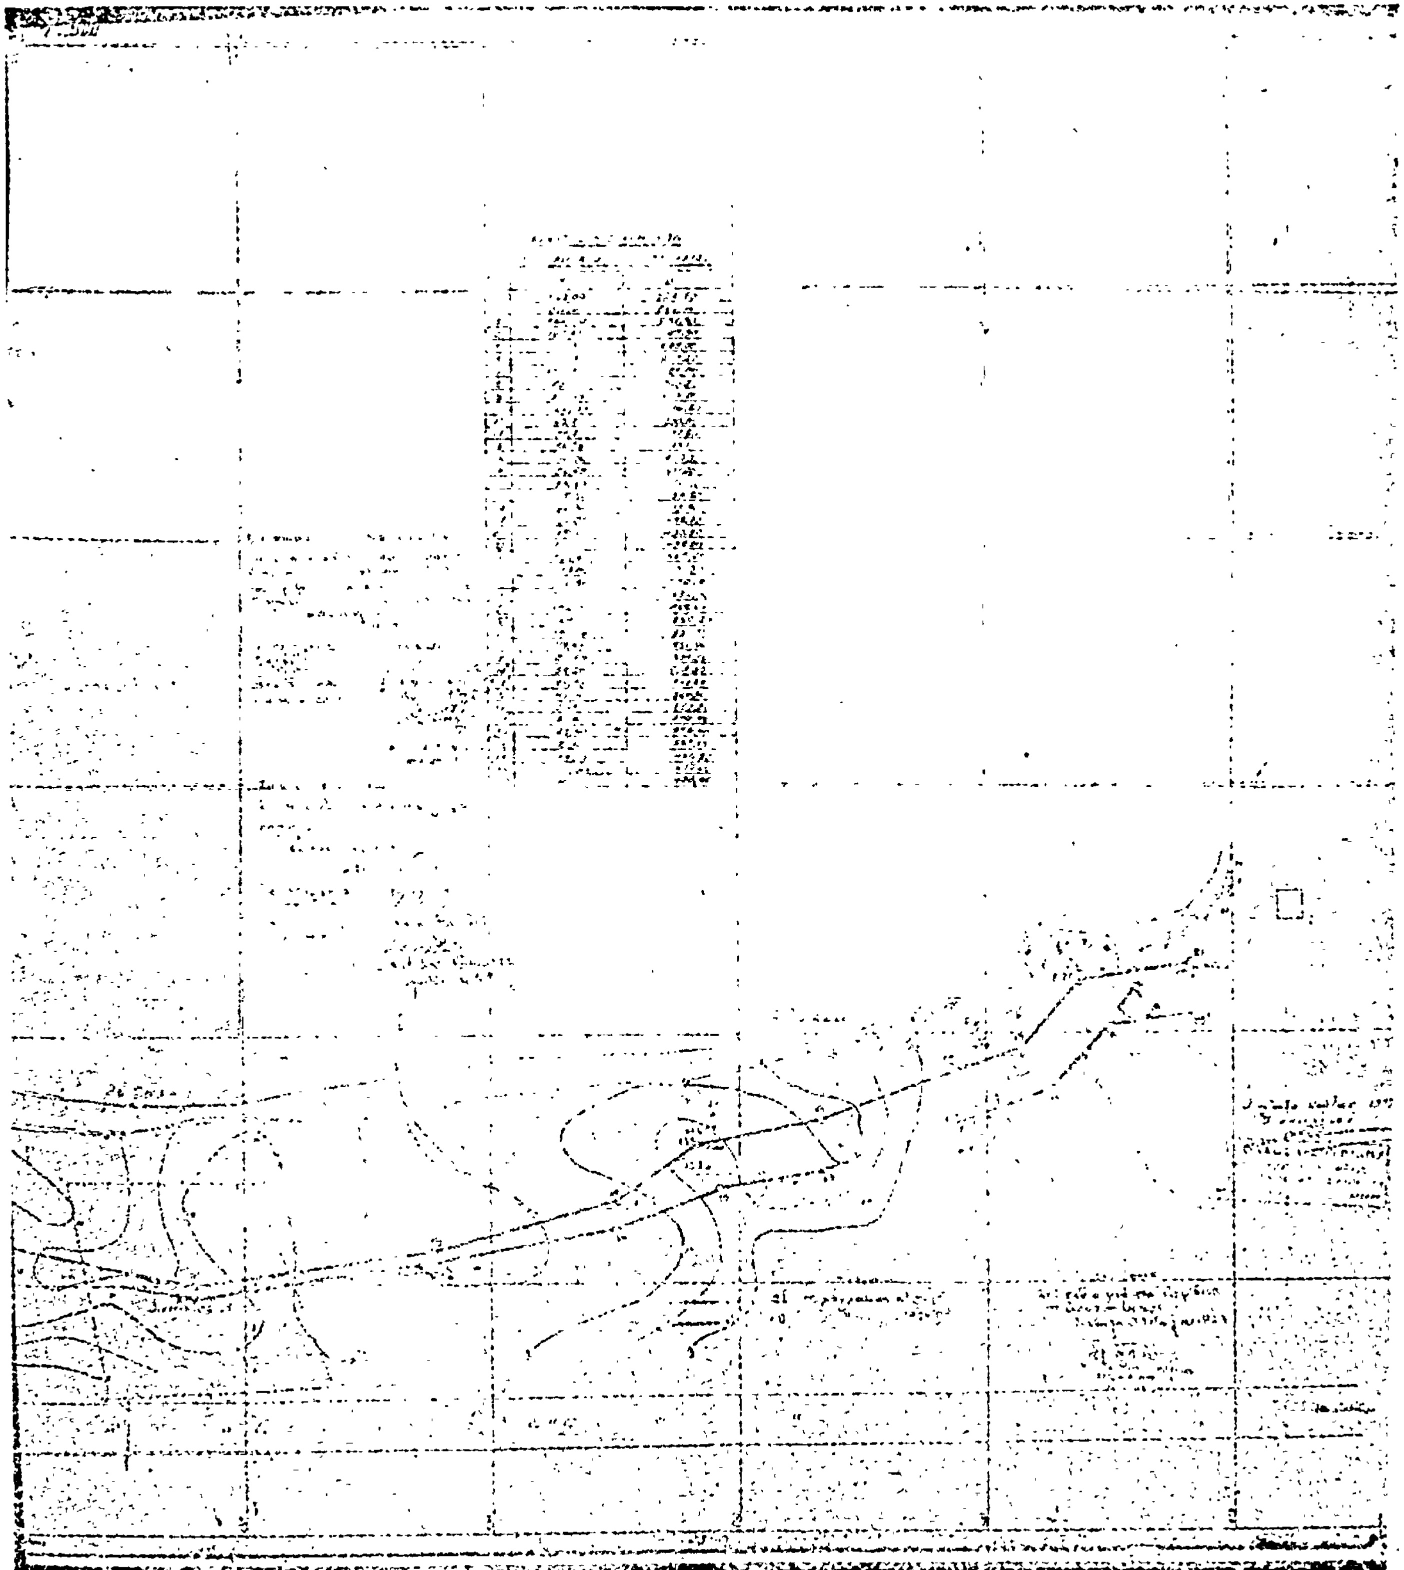

ΑΝΑΚΟΙΝΩΣΕΙΣ

(2)

Περὶ εἰδοποιήσεως τῆς γενομένης παρακαταθέσεως ἀποζημιώσεως ἀκινήτων ἀπαλλοτριωθέντων διὰ τὴν ἐπέκτασιν καὶ ὁλοκλήρωσιν τῶν ἐγκαταστάσεων τῆς Α.Ε. ΝΑΥΠΗΓΕΙΑ ΧΑΛΚΙΔΟΣ, εἰς περιφέρειαν Κοινότητος Βαθέος Αὐλίδος.

Διὰ τοῦ ὑπ' ἀριθ. 500500/19.7.78 γραμματίου συστάσεως παρακαταθήκης τοῦ Τ.Π. καὶ Δ. Ἀθηνῶν ὁδὸς Ἀκαδημίας ἀριθ. 40, ἡ ἐν Βαθεῖ Αὐλίδος Νομοῦ Εὐβοίας ἐδρεύουσα ἀνώνυμος ἑταιρεία ὑπὸ τὴν ἐπωνυμίαν ΝΑΥΠΗΓΕΙΑ ΧΑΛΚΙΔΟΣ Α.Ε. κατέθεσεν τὸ ποσὸν τῶν δρχ. τριακοσίων δέκα ὀκτὼ χιλιάδων (318.000), ὡς ἀποζημίωσιν ἐπὶ τῇ βάσει τῆς προσωρινῆς τιμῆς μονάδος καθορισθείσης διὰ τῆς ὑπ' ἀριθ. 18/77 ἀποφάσεως τοῦ Μον. Πρωτ. Χαλκίδος τῆς δυνάμει τῆς ὑπ' ἀριθ. Β. 3867/9063/31.12.75 (ΦΕΚ 13/13.1.1976 τ. Δ'), κοινῆς ἀποφάσεως τῶν Ὑπουργῶν Οἰκονομικῶν καὶ Βιομηχανίας, ἀπαλλοτριωθείσης ἐκτάσεως Μ2 1060 εἰς περιοχὴν κοινότητος Βαθέος Αὐλίδος, πρὸς ἐπέκτασιν τῶν ἐγκαταστάσεων τῆς ἑταιρείας ἀποδοτέας εἰς τοὺς διὰ δικαστικῆς ἀποφάσεως ἀναγνωρισθησομένους δικαιούχους.

Ἐν Ἀθήναις τῇ 19 Ἰουλίου 1978

Ὁ Πληρεξούσιος Δικηγόρος
ΝΙΚΟΛΑΟΣ ΓΕΩΡΓ. ΣΠΕΝΤΖΟΥΡΗΣ

(Ἀριθ. τριπλ. 54895/78 τοῦ Ταμ. Γεν. Ἐσ. Ἀθηνῶν τῆς 20.7.78).

(3)

Περὶ εἰδοποιήσεως τῆς γενομένης παρακαταθέσεως ἀποζημιώσεως ἀκινήτων ἀπαλλοτριωθέντων διὰ τὴν ἐπέκτασιν καὶ ὁλοκλήρωσιν τῶν ἐγκαταστάσεων τῆς Α.Ε. (πρώην Ε.Π.Ε.) ΝΑΥΠΗΓΕΙΑ ΧΑΛΚΙΔΟΣ, εἰς περιφέρειαν Κοινότητος Βαθέος Αὐλίδος.

Διὰ τῶν ὑπ' ἀριθ. 493348/17.5.78 καὶ 493349/17.5.1978 γραμματίων συστάσεως παρακαταθήκης τοῦ Τ.Π. καὶ Δ. Ἀθηνῶν, ὁδὸς Ἀκαδημίας ἀριθ. 40, ἡ ἐν Βαθεῖ Αὐλίδος Νομοῦ Εὐβοίας, ἐδρεύουσα ἀνώνυμος ἑταιρεία (πρώην ΕΠΕ) ὑπὸ τὴν ἐπωνυμίαν ΝΑΥΠΗΓΕΙΑ ΧΑΛΚΙΔΟΣ Α.Ε., κατέθεσεν τὸ ποσὸν τῶν δρχ. τριάκοντα ἐννέα ἑκατομμυρίων πεντακοσίων ἑβδομήκοντα ἓξ χιλιάδων (39.576.000) καὶ ἑκατὸν πενήκοντα χιλιάδων (150.000), ὡς συμπληρωματικὴν ἀποζημίωσιν πρὸς κάλυψιν τῆς διαφορᾶς μεταξὺ τῆς προσωρινῆς τιμῆς μονάδος καθορισθείσης διὰ τῆς ὑπ' ἀριθ. 461/75 ἀποφάσεως τοῦ Μον. Πρωτ. Χαλκίδος καὶ τῆς ὁριστικῆς τοιαύτης καθορισθείσης διὰ τῆς ὑπ' ἀριθ. 3184/1976 ἀποφάσεως τοῦ Ἐφετείου Ἀθηνῶν τῆς δυνάμει τῆς ὑπ' ἀριθ. Β1175/2619/24.4.75 (ΦΕΚ 94/26.4.1975 Τεύχ. Δ) κοινῆς ἀποφάσεως τῶν Ὑπουργῶν Οἰκονομικῶν καὶ Βιομηχανίας, ἀπαλλοτριωθείσης ἐκτάσεως Μ2 378.474 εἰς περιοχὴν κοινότητος Βαθέος Αὐλίδος, πρὸς ἐπέκτασιν τῶν ἐγκαταστάσεων τῆς ἑταιρείας ἀποδοτέας εἰς τοὺς διὰ δικαστικῆς ἀποφάσεως ἀναγνωρισθησομένους δικαιούχους.

Τὰ ἀνωτέρω γραμμάτια κατετέθησαν εἰς τὴν Συμβολαιογράφον Χαλκίδος Μαρίαν Δημ. Τζώρτζη—Γιαννούκου, συνταχθείσης τῆς ὑπ' ἀριθ. 1328/21.6.78 πράξεως ἥτις καὶ ἐπεδόθη εἰς τὸν παραστάντα κατὰ τὰς δίκας πληρεξούσιον Δικηγόρον τῶν ἀξιούντων δικαιώματα Εὐάγγελον Ταξ. Τσομῶκον. συνταχθείσης τῆς ὑπ' ἀριθ. 1931Γ/24.6.78 ἐκθέσεως ἐπιδόματος τοῦ δικαστικοῦ ἐπιμελητοῦ τῶν ἐν Χαλκίδι Πρωτοδικῶν Παν. Δαγριτζίκου.

Ἐν Ἀθήναις τῇ 17 Μαΐου 1978

Ὁ Πληρεξούσιος Δικηγόρος
ΝΙΚΟΛΑΟΣ ΓΕΩΡΓ. ΣΠΕΝΤΖΟΥΡΗΣ

(Ἀριθ. τριπλ. 53776/78 τοῦ Δημ. Ταμ. Γεν. Ἐσ. Ἀθηνῶν τῆς 20.7.1978).

ΠΟΛΕΟΔΟΜΙΑ

ΑΠΟΦΑΣΕΙΣ

Ἀριθ. Γ.20028/1718 (4)

Περὶ τροποποιήσεως τοῦ ρυμοτομικοῦ σχεδίου Ν. Ἐπιβατῶν Θεσσαλονίκης.

Ο ΥΠΟΥΡΓΟΣ ΔΗΜΟΣΙΩΝ ΕΡΓΩΝ

Ἔχοντες ὑπ' ὄψει :


1. Τὰς διατάξεις : α) τοῦ ἀπὸ 17.7.1923 Ν.Δ/τος «περὶ σχεδίων πόλεων κλπ», ὡς μεταγενεστέρως ἐτροποποιήθησαν καὶ συνεπληρώθησαν καὶ εἰδικώτερον τοῦ ἄρθρου 29 αὐτοῦ καὶ β) τῆς παρ. 2 τοῦ ἄρθρου 4 τοῦ Ν. 622/77 «περὶ εἰσπράξεως ὑπὸ τοῦ Δημοσίου Ταμείου τῶν διὰ τὴν ἔκδοσιν οἰκοδομικῶν ἀδειῶν καταβαλλομένων φόρων κλπ.» (ΦΕΚ 171/Α').
2. Τὴν ὑπ' ἀριθ. ΕΔ2/α/04/59/Φ.Θ.2.1.1/29.3.78 ἀπόφασιν «περὶ μεταβιβάσεως ἁρμοδιοτήτων τοῦ Ὑπουργοῦ Δημοσίων Ἔργων εἰς τὸν Ὑφυπουργὸν τοῦ αὐτοῦ Ὑπουργείου» (ΦΕΚ 282/Β).
3. Τὰ ὑπ' ἀριθ. Φ. 18535/9597/29.6.77 καὶ Φ. 78535/577/26.1.78 ἔγγραφα τοῦ Ὀργανισμοῦ Σχολικῶν Κτιρίων καὶ
4. Τὰς ὑπ' ἀρ. 1522/77 καὶ 256/78 γνωμοδοτήσεις τοῦ Συμβουλίου Δημ. Ἔργων (Τμῆμα Μελετῶν), ἀποφασίζομεν :

Ἐγκρίνεται ἡ τροποποίησις τοῦ ρυμοτομικοῦ σχεδίου Ν. Ἐπιβατῶν (Θεσ/νίκης), διὰ τοῦ ἀποχαρακτηρισμοῦ τοῦ ὑπ' ἀρ. 13 Οἰκοδομικοῦ τετραγώνου τοῦ ἐγκριθέντος διὰ τοῦ ἀπὸ 5.9.1966 Β.Δ/τος «περὶ ἀναθεωρήσεως καὶ ἐπεκτάσεως τῶν ρυμοτομικῶν σχεδίων Ἁγίας Τριάδος καὶ Ν. Ἐπιβατῶν (Θεσ/νίκης) καὶ καθορισμοῦ τῶν ὅρων καὶ περιορισμῶν δομήσεως τῶν οἰκοπέδων αὐτῶν (ΦΕΚ 160/τ. Δ'), ὡς χώρου δι' ἀνέγερσιν Σχολείου καὶ μετατροπῆς αὐτοῦ εἰς οἰκοδομήσιμον τοιοῦτον ὡς ἐμφαίνεται εἰς τὸ ὑπὸ τοῦ Γενικοῦ Διευθυντοῦ Οἰκισμοῦ τεθεωρημένον διὰ τῆς ὑπ' ἀριθ. Γ. 20028/78 πράξεως αὐτοῦ σχετικὸν πρωτότυπον διάγραμμα ὑπὸ κλίμακα 1:2000 τοῦ ὁποίου συνοπτικὸν ἀντίτυπον δημοσιεύεται μετὰ τῆς παρούσης.

Ἡ παροῦσα δημοσιευθήτω διὰ τῆς Ἐφημερίδος τῆς Κυβερνήσεως.

Ἀθῆναι, 23 Ἰουνίου 1978.

Ο ΥΦΥΠΟΥΡΓΟΣ
ΣΤΕΦΑΝΟΣ ΜΑΝΟΣ

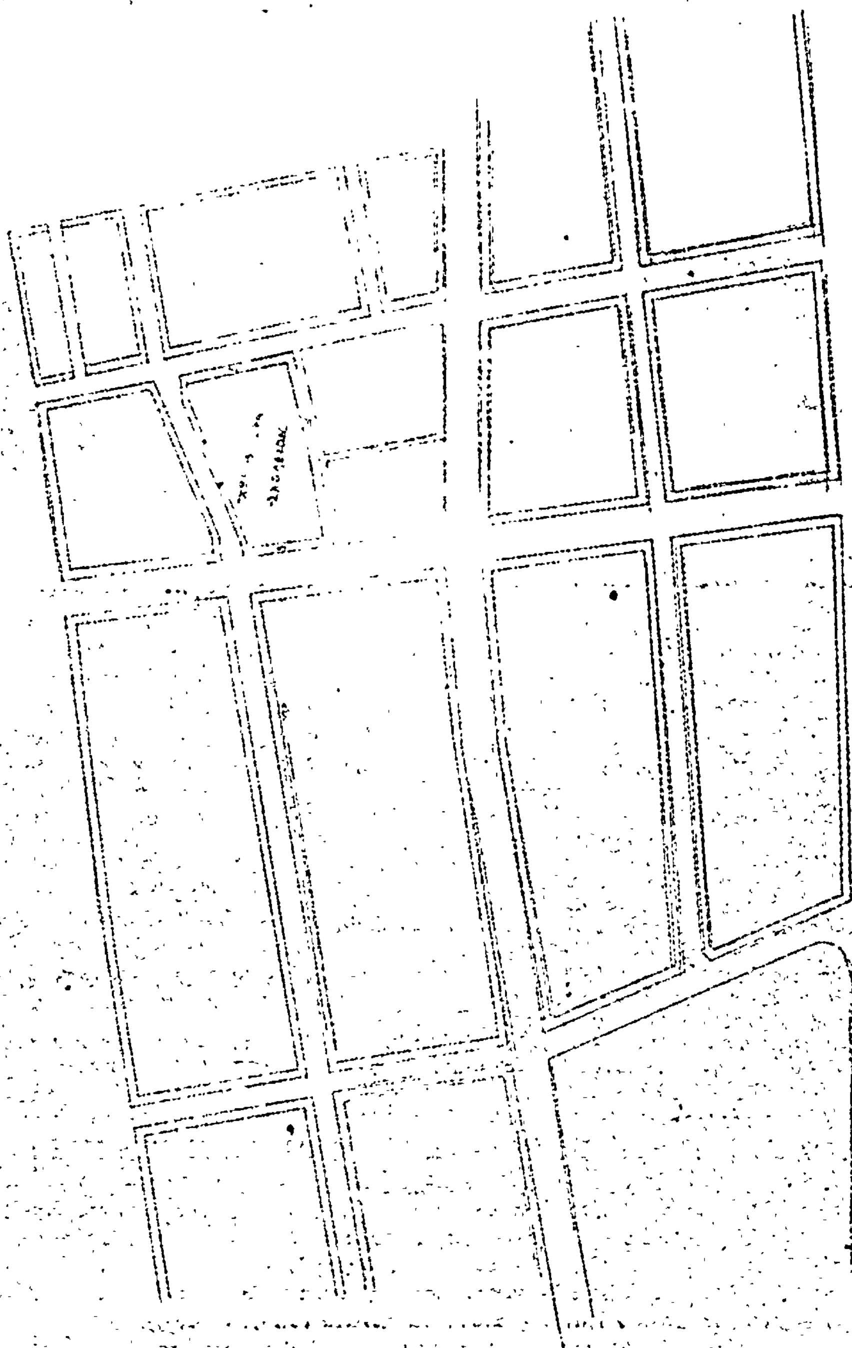

ΘΕΣΣΑΛΟΝΙΚΗ

ΝΕΟΙ ΕΠΙΒΑΤΕΣ

1:2000

Η ΓΕΝΙΚΗ ΔΙΕΥΘΥΝΣΗ ΤΟΥ ΕΘΝΙΚΟΥ ΤΥΠΟΓΡΑΦΕΙΟΥ

ΓΝΩΣΤΟΠΟΙΕΙ ΟΤΙ:

Ἡ ἐτήσια συνδρομή τῆς Ἐφημερίδας τῆς Κυβερνήσεως, ἡ τιμή τῶν φύλλων της πού πουλιοῦνται τμηματικά καί τά τέλη δημοσιεύσεων στήν Ἐφημερίδα τῆς Κυβερνήσεως, καθορίσθηκαν ἀπό 1 Ἰανουαρίου 1974 ὡς ἀκολούθως:

Α'. ΕΤΗΣΙΕΣ ΣΥΝΔΡΟΜΕΣ

1. Γιά τό Τεῦχος Α'	Δραχ.	600
2. » » » Β'	»	700
3. » » » Γ'	»	500
4. » » » Δ'	»	1.000
5. » » » Νομικῶν Προσώπων Δ.Δ. κτλ	»	500
6. » » » Παράρτημα	»	300
7. » » » Ἀνωνύμων Ἑταιρειῶν κτλ.	»	3.000
8. » » Δελτίο Ἐμπορικῆς καί Βιομηχανικῆς Ἰδιοκτησίας	»	200
9. Γιά ὅλα τά τεύχη καί τό Δ.Ε.Β.Ι.	»	6.000

Οἱ Δῆμοι καί οἱ Κοινότητες τοῦ Κράτους καταβάλλουν τό 1/2 τῶν ἀνωτέρω συνδρομῶν.

Ὑπέρ τοῦ Ταμείου Ἀλληλοβοηθείας Προσωπικοῦ τοῦ Ἐθνικοῦ Τυπογραφείου (ΤΑΠΕΤ) ἀναλογοῦν τά ἑξῆς ποσά:

1. Γιά τό Τεῦχος Α'	Δραχ.	30
2. » » » Β'	»	35
3. » » » Γ'	»	25
4. » » » Δ'	»	50
5. » » » Νομικῶν Προσώπων Δημοσίου Δικαίου κτλ	»	25
6. » » » Παράρτημα	»	15
7. » » » Ἀνωνύμων Ἑταιρειῶν κτλ.	»	150
8. » » Δελτίο Ἐμπ. καί Βιομ. Ἰδιοκτησίας	»	10
9. Γιά ὅλα τά τεύχη	»	300

Β'. ΤΙΜΗ ΦΥΛΛΩΝ

Ἡ τιμή πωλήσεως κάθε φύλλου, μέχρις 8 σελ., εἶναι 3 δρχ., ἀπό 9 ὡς 40 σελ. 8 δρχ., ἀπό 41 ὡς 80 σελ. 15 δρχ., ἀπό 81 σελ. καί ἄνω ἡ τιμή πωλήσεως κάθε φύλλου προσαυξάνεται κατά 15 δρχ. ἀνά 80 σελίδες.

Γ'. ΤΕΛΗ ΔΗΜΟΣΙΕΥΣΕΩΝ

Ι. Στό Τεῦχος Ἀνωνύμων Ἑταιρειῶν καί Ἑταιρειῶν Περιωρισμένης Εὐθύνης:

Α'. Δημοσιεύματα Ἀνωνύμων Ἑταιρειῶν:

1. Τῶν δικαστικῶν πράξεων	Δραχ.	400
2. Τῶν καταστατικῶν Ἀνωνύμων Ἑταιρειῶν	»	10.000
3. Τῶν τροποποιήσεων τῶν καταστατικῶν τῶν Ἀνωνύμων Ἑταιρειῶν	»	2.000
4. Τῶν ἀνακοινώσεων καί προσκλήσεων σέ γενικές συνελεύσεις, τῶν κατά τό ἄρθρο 32 τοῦ Ν. 2221/24 γνωστοποιήσεων, τῶν ἀνακοινώσεων, πού προβλέπονται ἀπό τό ἄρθρο 59 παρ. 3 τοῦ Ν.Δ. 400/70 «περί Ἀλλοδαπῶν Ἀσφαλιστικῶν Ἑταιρειῶν» καί τῶν ἀποφάσεων τοῦ Διοικητικοῦ Συμβουλίου τοῦ ΕΛΤΑ, πού ἀναφέρονται σέ προσωρινές διατάξεις	»	1.000
5. Τῶν ἀνακοινώσεων τῶν ὑπό διάλυση Ἀνωνύμων Ἑταιρειῶν, κατά τό Β.Δ. 20/5/1939	»	200
6. Τῶν ἰσολογισμῶν τῶν Ἀνωνύμων Ἑταιρειῶν	»	4.000
7. Τῶν συνοπτικῶν μηνιαίων καταστάσεων τῶν Τραπεζικῶν Ἑταιρειῶν	»	1.000
8. Τῶν ἀποφάσεων «περί ἐγκρίσεως τιμολογίων τῶν Ἀσφαλιστικῶν Ἑταιρειῶν»	»	600
9. Τῶν ὑπουργικῶν ἀποφάσεων «περί παροχῆς ἀδείας ἐπεκτάσεως τῶν ἐργασιῶν Ἀσφαλιστικῶν Ἑταιρειῶν», τῶν ἐκθέσεων περιουσιακῶν στοιχείων Ἀνωνύμων Ἑταιρειῶν γενικά, καί τῶν ἀποφάσεων τοῦ Δ.Σ. τοῦ ΕΛΤΑ, μέ τίς ὁποῖες ἐγκρίνονται καί δημοσιεύονται οἱ κανονισμοί αὐτοῦ	»	4.000
10. Τῶν ἀποφάσεων «περί παροχῆς πληρεξουσιότητος πρός ἀντιπροσώπευσιν ἐν Ἑλλάδι ἀλλοδαπῶν Ἑταιρειῶν» καί τῶν ἀποφάσεων «περί μεταβιβάσεως τοῦ χαρτοφυλακίου Ἀσφαλιστικῶν Ἑταιρειῶν κατά τό ἄρθρον 59 παρ. 1 τοῦ Ν.Δ. 400/70»	»	2.000
11. Τῶν ἀποφάσεων «περί συγχωνεύσεως Ἀνωνύμων Ἑταιρειῶν»	»	10.000
12. Τῶν ἀποφάσεων τῆς Ἐπιτροπῆς τοῦ Χρηματιστηρίου «περί εἰσαγωγῆς χρεωγράφων εἰς τό Χρηματιστήριον πρός διαπραγμάτευσιν, συμφώνως πρός τάς διατάξεις τοῦ ἄρθρου 2 παρ. 3 Α.Ν. 148/67»	Δραχ.	1.000
13. Τῶν ἀποφάσεων τῆς Ἐπιτροπῆς κεφαλαιαγορᾶς «περί διαγραφῆς χρεωγράφων ἐκ τοῦ Χρηματιστηρίου, συμφώνως πρός τάς διατάξεις τοῦ ἄρθρου 2 παρ. 4 Α.Ν. 148/1967»	»	1.000

Β'. Δημοσιεύματα Ἑταιρειῶν Περιωρισμένης Εὐθύνης:

1. Τῶν καταστατικῶν	»	1.000
2. Τῶν τροποποιήσεων τῶν καταστατικῶν	»	400
3. Τῶν ἀνακοινώσεων καί προσκλήσεων	»	200
4. Τῶν ἰσολογισμῶν	»	1.000
5. Τῶν ἐκθέσεων ἐκτιμήσεως περιουσιακῶν στοιχείων	»	4.000

Γ'. Δημοσιεύματα Ἀλληλασφαλιστικῶν Συνεταιρισμῶν - Ἀλληλασφαλιστικῶν Ταμείων καί Φιλανθρωπικῶν Σωματείων:

1. Τῶν ὑπουργικῶν ἀποφάσεων «περί χορηγήσεως ἀδείας λειτουργίας Ἀλληλασφαλιστικῶν Συνεταιρισμῶν - Ἀλληλασφαλιστικῶν Ταμείων»	»	4.000
2. Τῶν Ἰσολογισμῶν τῶν ἀνωτέρω Συνεταιρισμῶν, Ταμείων καί Σωματείων	»	1.000

ΙΙ. Στό Τέταρτο τεῦχος, τῶν δικαστικῶν πράξεων, προσκλήσεων καί λοιπῶν δημοσιεύσεων.	»	400

Τό ποσοστό ἐπί τῶν τελῶν δημοσιεύσεων στό Τεῦχος Ἀνωνύμων Ἑταιρειῶν καί Ἑταιρειῶν Περιωρισμένης Εὐθύνης, πού πρέπει νά καταβάλλεται ὑπέρ τοῦ Ταμείου Ἀλληλοβοηθείας Προσωπικοῦ Ἐθνικοῦ Τυπογραφείου (ΤΑΠΕΤ), ὁρίσθηκε γενικά σέ 5ο/ο.

Δ'. ΚΑΤΑΒΟΛΗ ΣΥΝΔΡΟΜΩΝ - ΤΕΛΩΝ ΔΗΜΟΣΙΕΥΣΕΩΝ ΚΑΙ ΠΟΣΟΣΤΩΝ Τ.Α.Π.Ε.Τ.

1. Οἱ συνδρομές τοῦ ἐσωτερικοῦ καί τά τέλη δημοσιεύσεων προκαταβάλλονται στά Δημόσια Ταμεῖα ἔναντι ἀποδεικτικοῦ εἰσπράξεως, τό ὁποῖο φροντίζει ὁ ἐνδιαφερόμενος νά τό στείλει στήν Ὑπηρεσία τοῦ Ἐθνικοῦ Τυπογραφείου.

2. Οἱ συνδρομές τοῦ ἐξωτερικοῦ εἶναι δυνατό νά στέλνονται καί σέ ἀνάλογο συνάλλαγμα μέ ἐπιταγή ἐπ' ὀνόματι τοῦ Διευθυντῆ τῶν Διοικητικῶν καί Οἰκονομικῶν Ὑποθέσεων τοῦ Ἐθνικοῦ Τυπογραφείου.

3. Τό ὑπέρ τοῦ ΤΑΠΕΤ ποσοστό ἐπί τῶν ἀνωτέρω συνδρομῶν καί τελῶν δημοσιεύσεων καταβάλλεται ὡς ἑξῆς:

α) στήν Ἀθήνα: στό Ταμεῖο τοῦ ΤΑΠΕΤ (Κατάστημα Ἐθνικοῦ Τυπογραφείου),

β) στίς ὑπόλοιπες πόλεις τοῦ Κράτους: στά Δημόσια Ταμεῖα καί ἀποδίδεται στό ΤΑΠΕΤ σύμφωνα μέ τίς 192878/3639/1947(RONEO 185) καί 178048/5321/31.7.65 (RONEO 139) ἐγκύκλιες διαταγές τοῦ Γ.Λ.Κ.,

γ) στίς περιπτώσεις συνδρομῶν ἐξωτερικοῦ: ὅταν ἡ ἀποστολή τους γίνεται μέ ἐπιταγές, μαζί μ' αὐτές στέλνεται καί τό ὑπέρ τοῦ ΤΑΠΕΤ ποσοστό.

Ὁ Γενικός Διευθυντής
ΒΑΣΙΛΕΙΟΣ ΣΤ. ΝΙΚΑΣ

ΑΠΟ ΤΟ ΕΘΝΙΚΟ ΤΥΠΟΓΡΑΦΕΙΟ